高强韧钛合金宽厚板

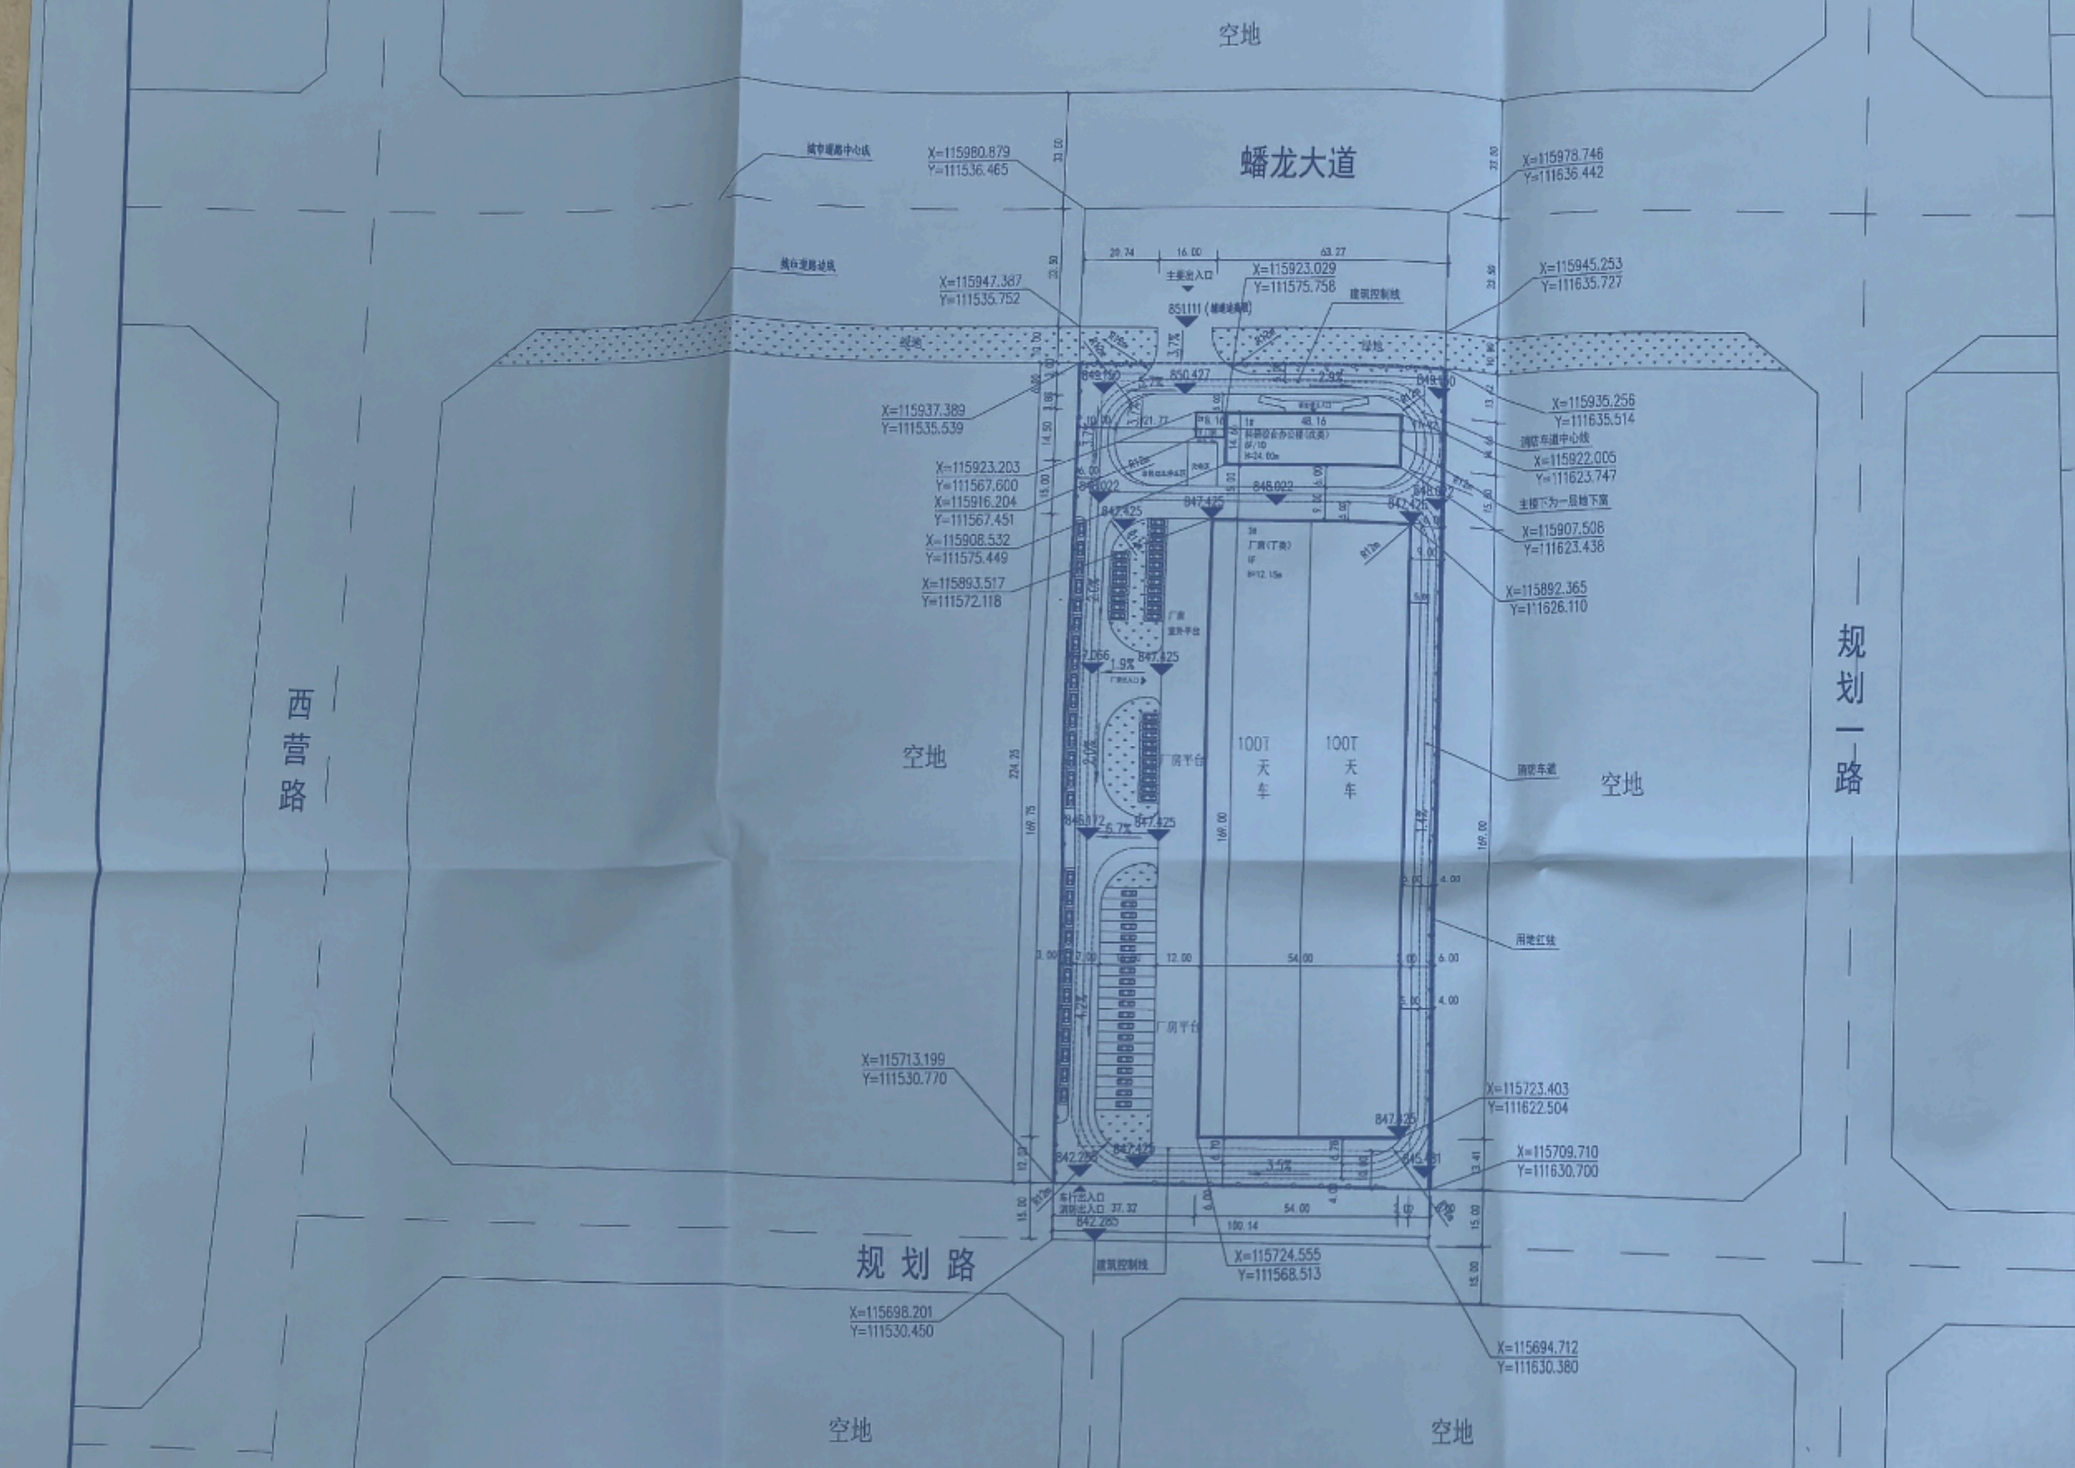

总平图 1:1000

指北针

比例尺

1:1000

0 10 20 30M

区位图

图例

- 规划建筑
- 原已建建筑
- 规划用地界线
- 绿地
- 消防登高场地
- 围墙
- 道路红线
- 绿线
- 出入口
- 道路
- Ⓟ停车位

总体技术指标

		数量	单位	备注
等四小四				
总用地面积		7.3亩(4844)		
总建筑面积		28188.33	m²	42.58容
其中	地上建筑面积	17826.03	m²	7.37容
	地下建筑面积	10362.30	m²	1.19容
	建筑容积率面积	23466.33	m²	31.74容
计容建筑面积（含保温）		23466.33	m²	
容建筑面积（不计保温）		14996.3	m²	
地上建筑面积（不计保温）		12826.97	m²	
其中	其中	1#机修车间+办公楼	4326.16	m²	保温层200mm计容，门窗为3.8米尺寸必要的修改，设计、校核、专业校核、本工程为办公及生活服务
		2#厂房	8500.81	m²	保温层200mm计容
		3#厂房	9126		无保温，建筑尺寸不变，按7度抗震，单跨无桥架
地下建筑面积		6996		
建筑总面积		19822.33	m²	
建筑密度		42.59%	%	>40%
容积率		5.82		≥1.0
绿地率		15	%	
道路面积		1500	m²	0.4/100m宽度，行车空间
道路长度		150	m	1/100m宽度
行政办公及生活服务用地总计		364.46	m2	1#机修车间+2#厂房为工业生产必要的修改，设计、校核、专业校核、本工程为办公及生活服务用地，