


陕西兴元石油科技有限公司——石油装备智能化改造与产能扩建项目（调整）

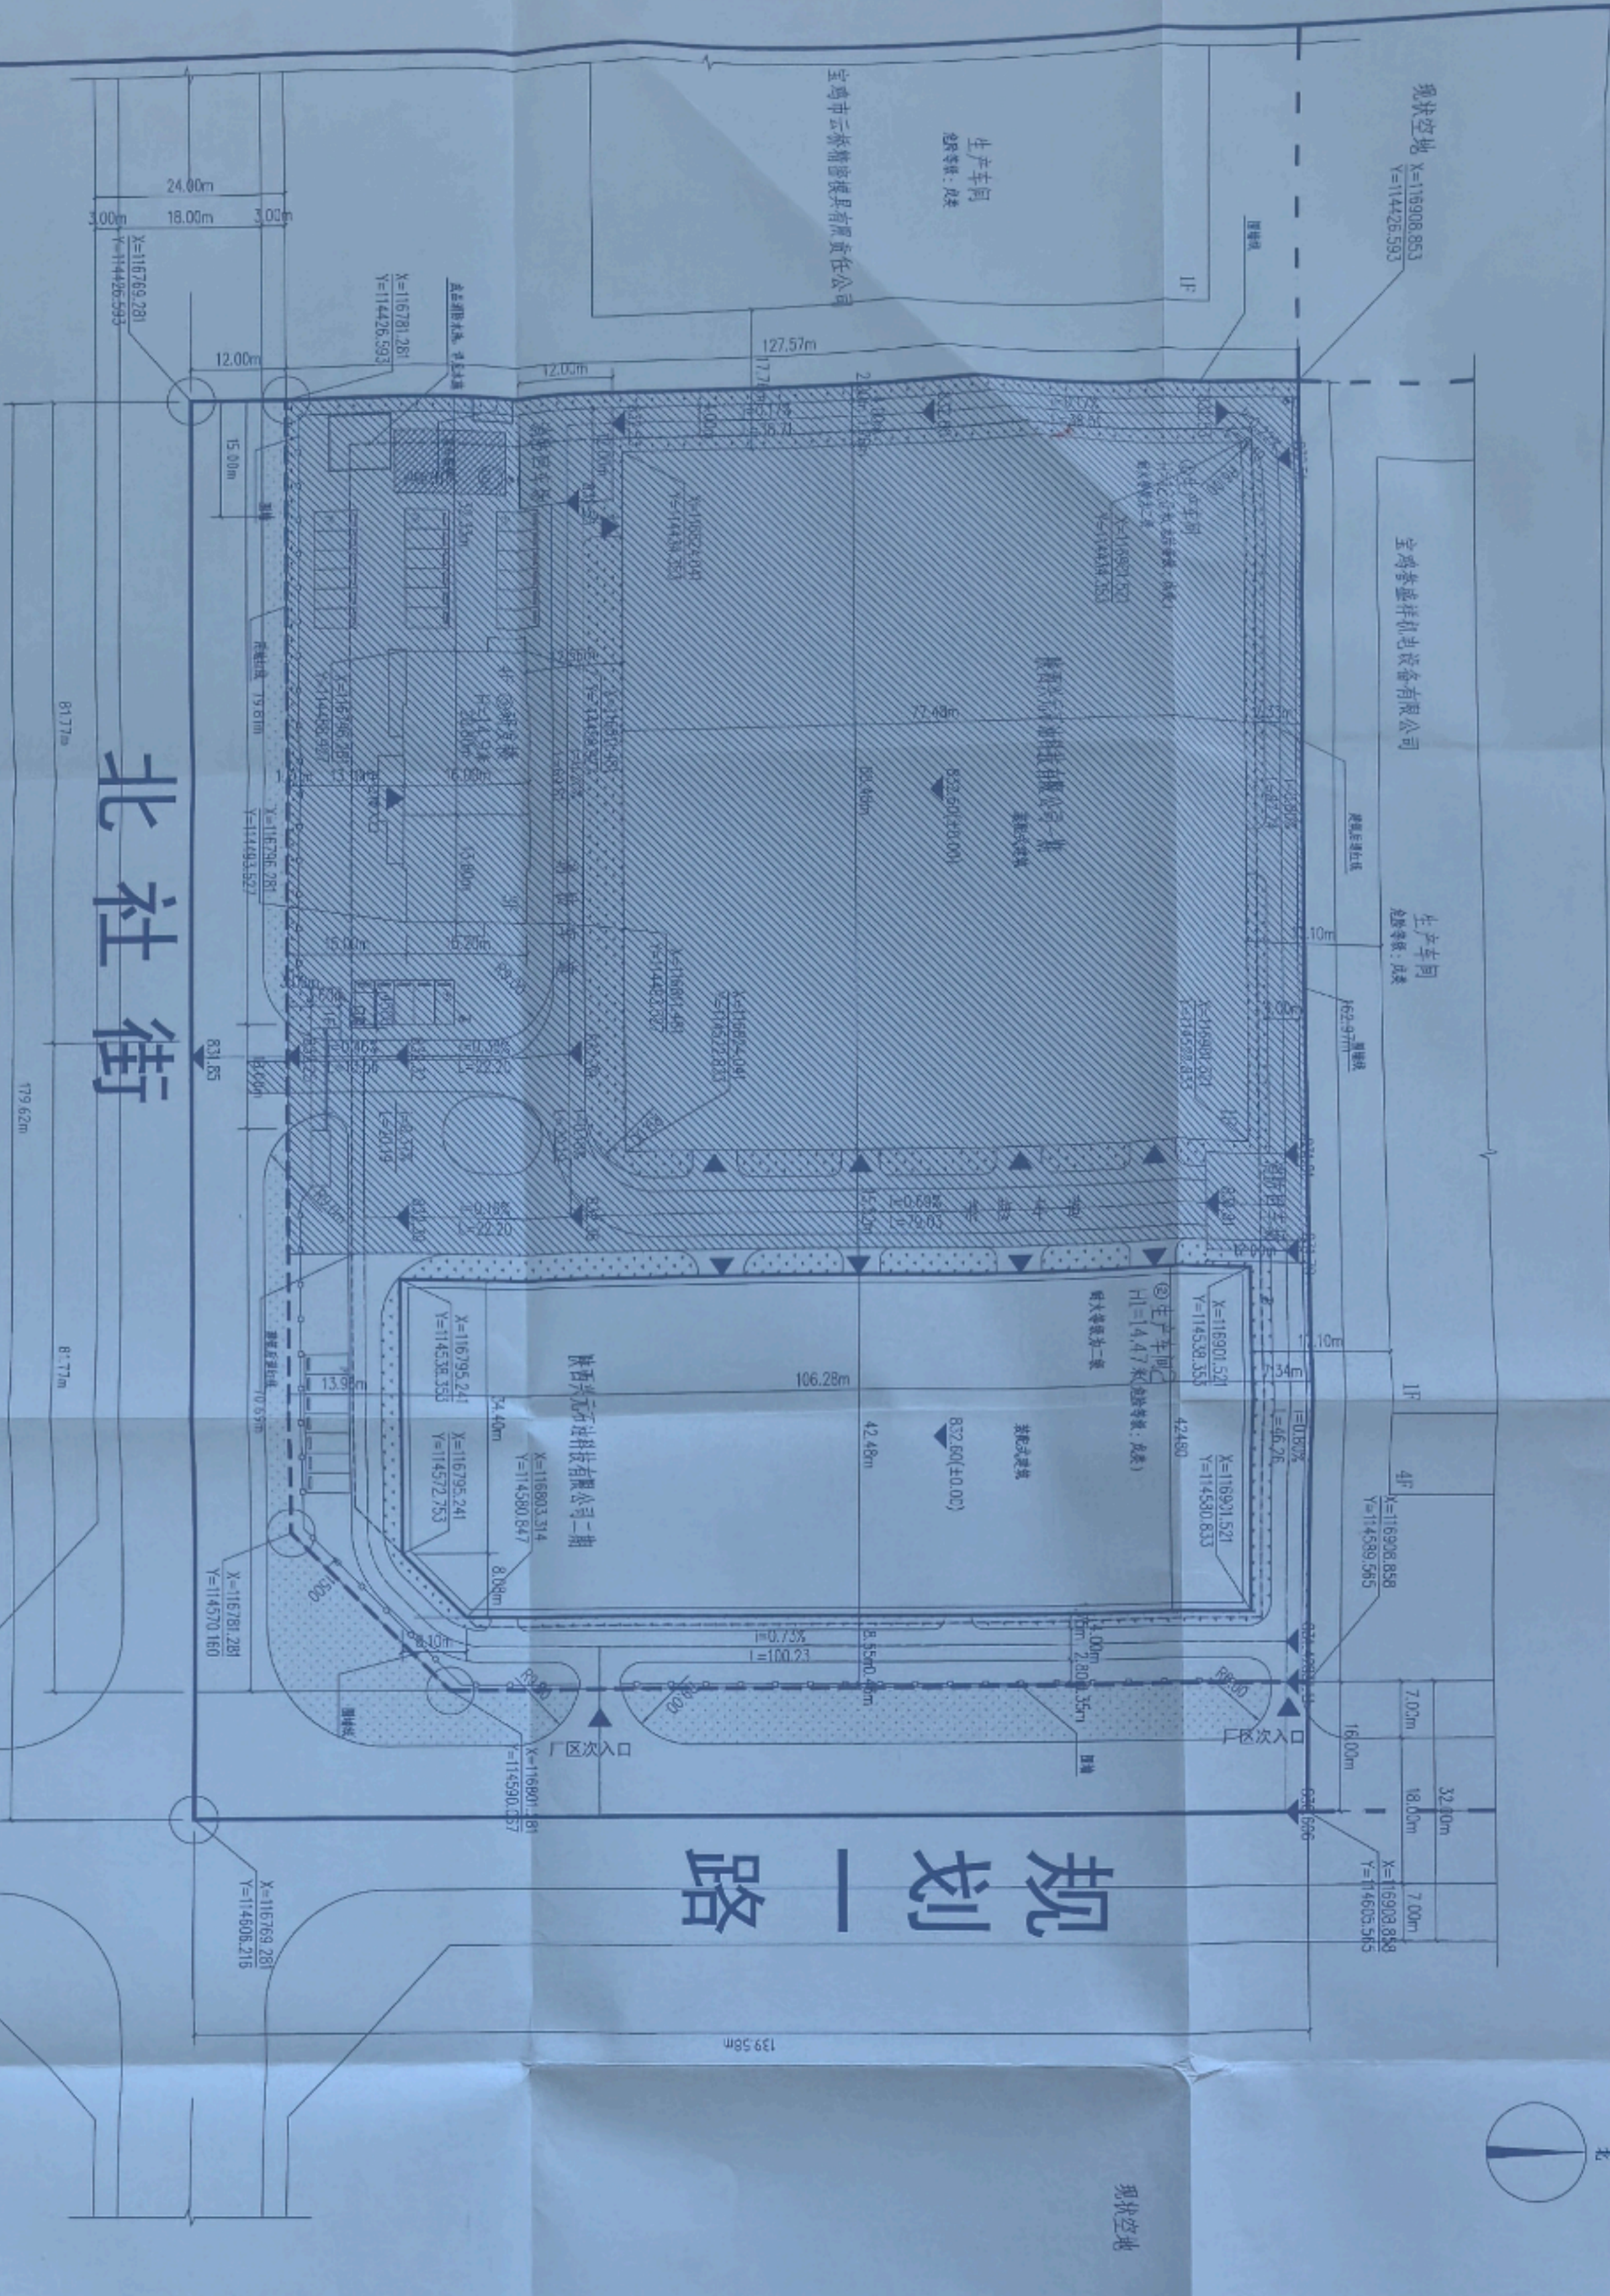

规划设计说明:

1. 设计依据:
 - 《工业企业总平面设计规范》(GB50187-2017)
 - 《建筑设计防火规范》(GB50016-2014) 2016年版
 - 《建筑防火通用规范》GB55037-2022
 - 《工业项目建筑用地控制指标》
 - 《陕西省城市规划管理技术规定》
2. 图中标注单位为米。
3. 图中景观仅为示意, 详见景观二次设计。
4. 本项目规划加工车间为门式刚架结构厂房, 装配式建筑面积: 9781.45平方米, 占地面积83.27%, 装配率为67.0%, 大于30%, 满足装配式要求。
5. 本项目进出货车车辆为小型货车, 故设计厂区内大车转弯半径为9米。
6. 本项目设计机动车停车位30个。
7. 本项目办公面积为(研发楼二层和三层) 1431.92平方米, 人防工程采用就地人防易地建设配建。
8. 机动车位和非机动车位充电设施说明:
 - 新建机动车停车位100%预留具备充电基础设施安装条件。
 - 9. 本项目场地及建筑均采用中水系统, 接市政中水系统。
 - 10. 本项目按照《绿色建筑评价标准》GB/T50878-2013, 设计等级为基本级。

总平面图 1:500


建筑名称	地上(层)	地下(层)	消防高度(m)	规划高度(m)	基底建筑面积(m ²)	地上建筑面积(m ²)	地下建筑面积(m ²)	总建筑面积(m ²)	计容面积(m ²)	备注
生产车间1	1	-	12.0	13.8	6855.43	6855.43	-	6855.43	13710.86	
生产车间2	1	-	12.67	14.47	4482.05	4482.05	-	4482.05	8964.10	
研发楼	3/4	-	14.9/11.3	16.4/12.8	532.48	1964.40	-	1964.40	1964.40	

项目	指标	备注
总用地面积	25025.08m ²	37.538亩
净用地面积	20608.40m ²	30.943亩
代征道路面积	4396.62m ²	6.595亩
其中		
总建筑面积	13301.88m ²	
地上总建筑面积	24659.36m ²	
其中		
生产车间1	6855.48m ²	层高8米
生产车间2	4482.05m ²	
研发楼	1964.40m ²	
建筑基底总面积	11869.99m ²	
容积率	1.19	
建筑密度	57.54%	
绿化率	10%	
地上停车位	30个	
非机动车停车位	70个	
(1)家办及生活用房项目用地比例	2.58%	
(2)办公及生活用房项目用地比例	14.77%	




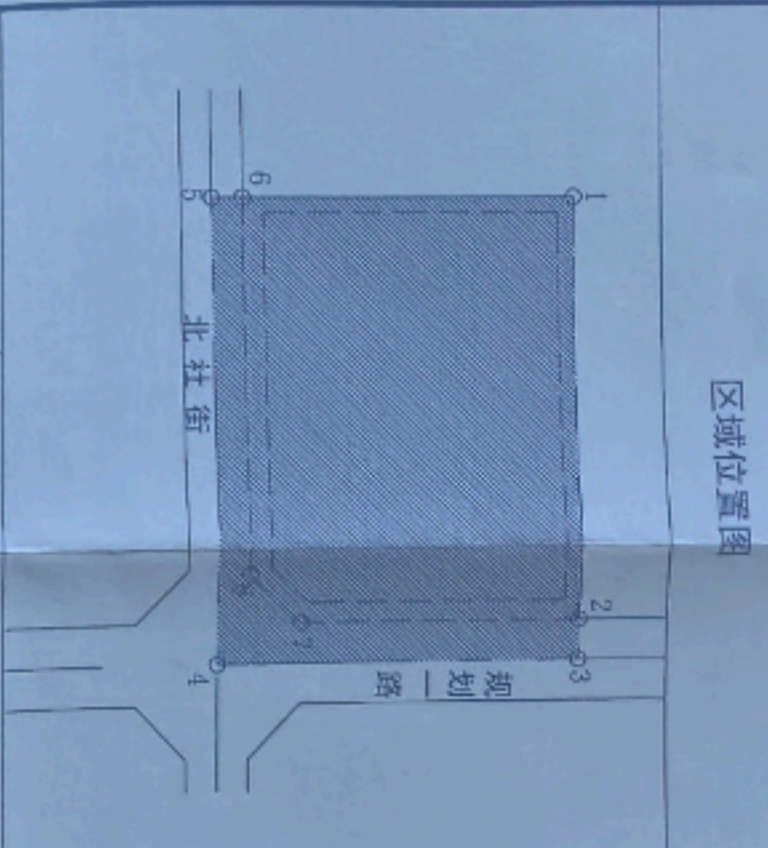

经2026年4月1日镇龙管委会规划方案审查委员会(2026年第1次)会议研究同意, 于2026年4月1日至4月10日公示, 原则同意该项目总平面规划方案, 同时须按以下意见实施: 一、需作出竖向设计、室外管线综合方案; 二、出具总平面图、单体建筑平、立面方案报镇龙管委会审批, 建筑按绿色建筑标准设计, 场址和建筑均应采用中水系统, 并与主体建筑同步实施、验收。

宝鸡市镇龙新区开发投资管理委员会自然资源管理和规划局
2026年4月10日




